




空気弁・消火栓・排泥弁室詳細図

(本管 75m/m)

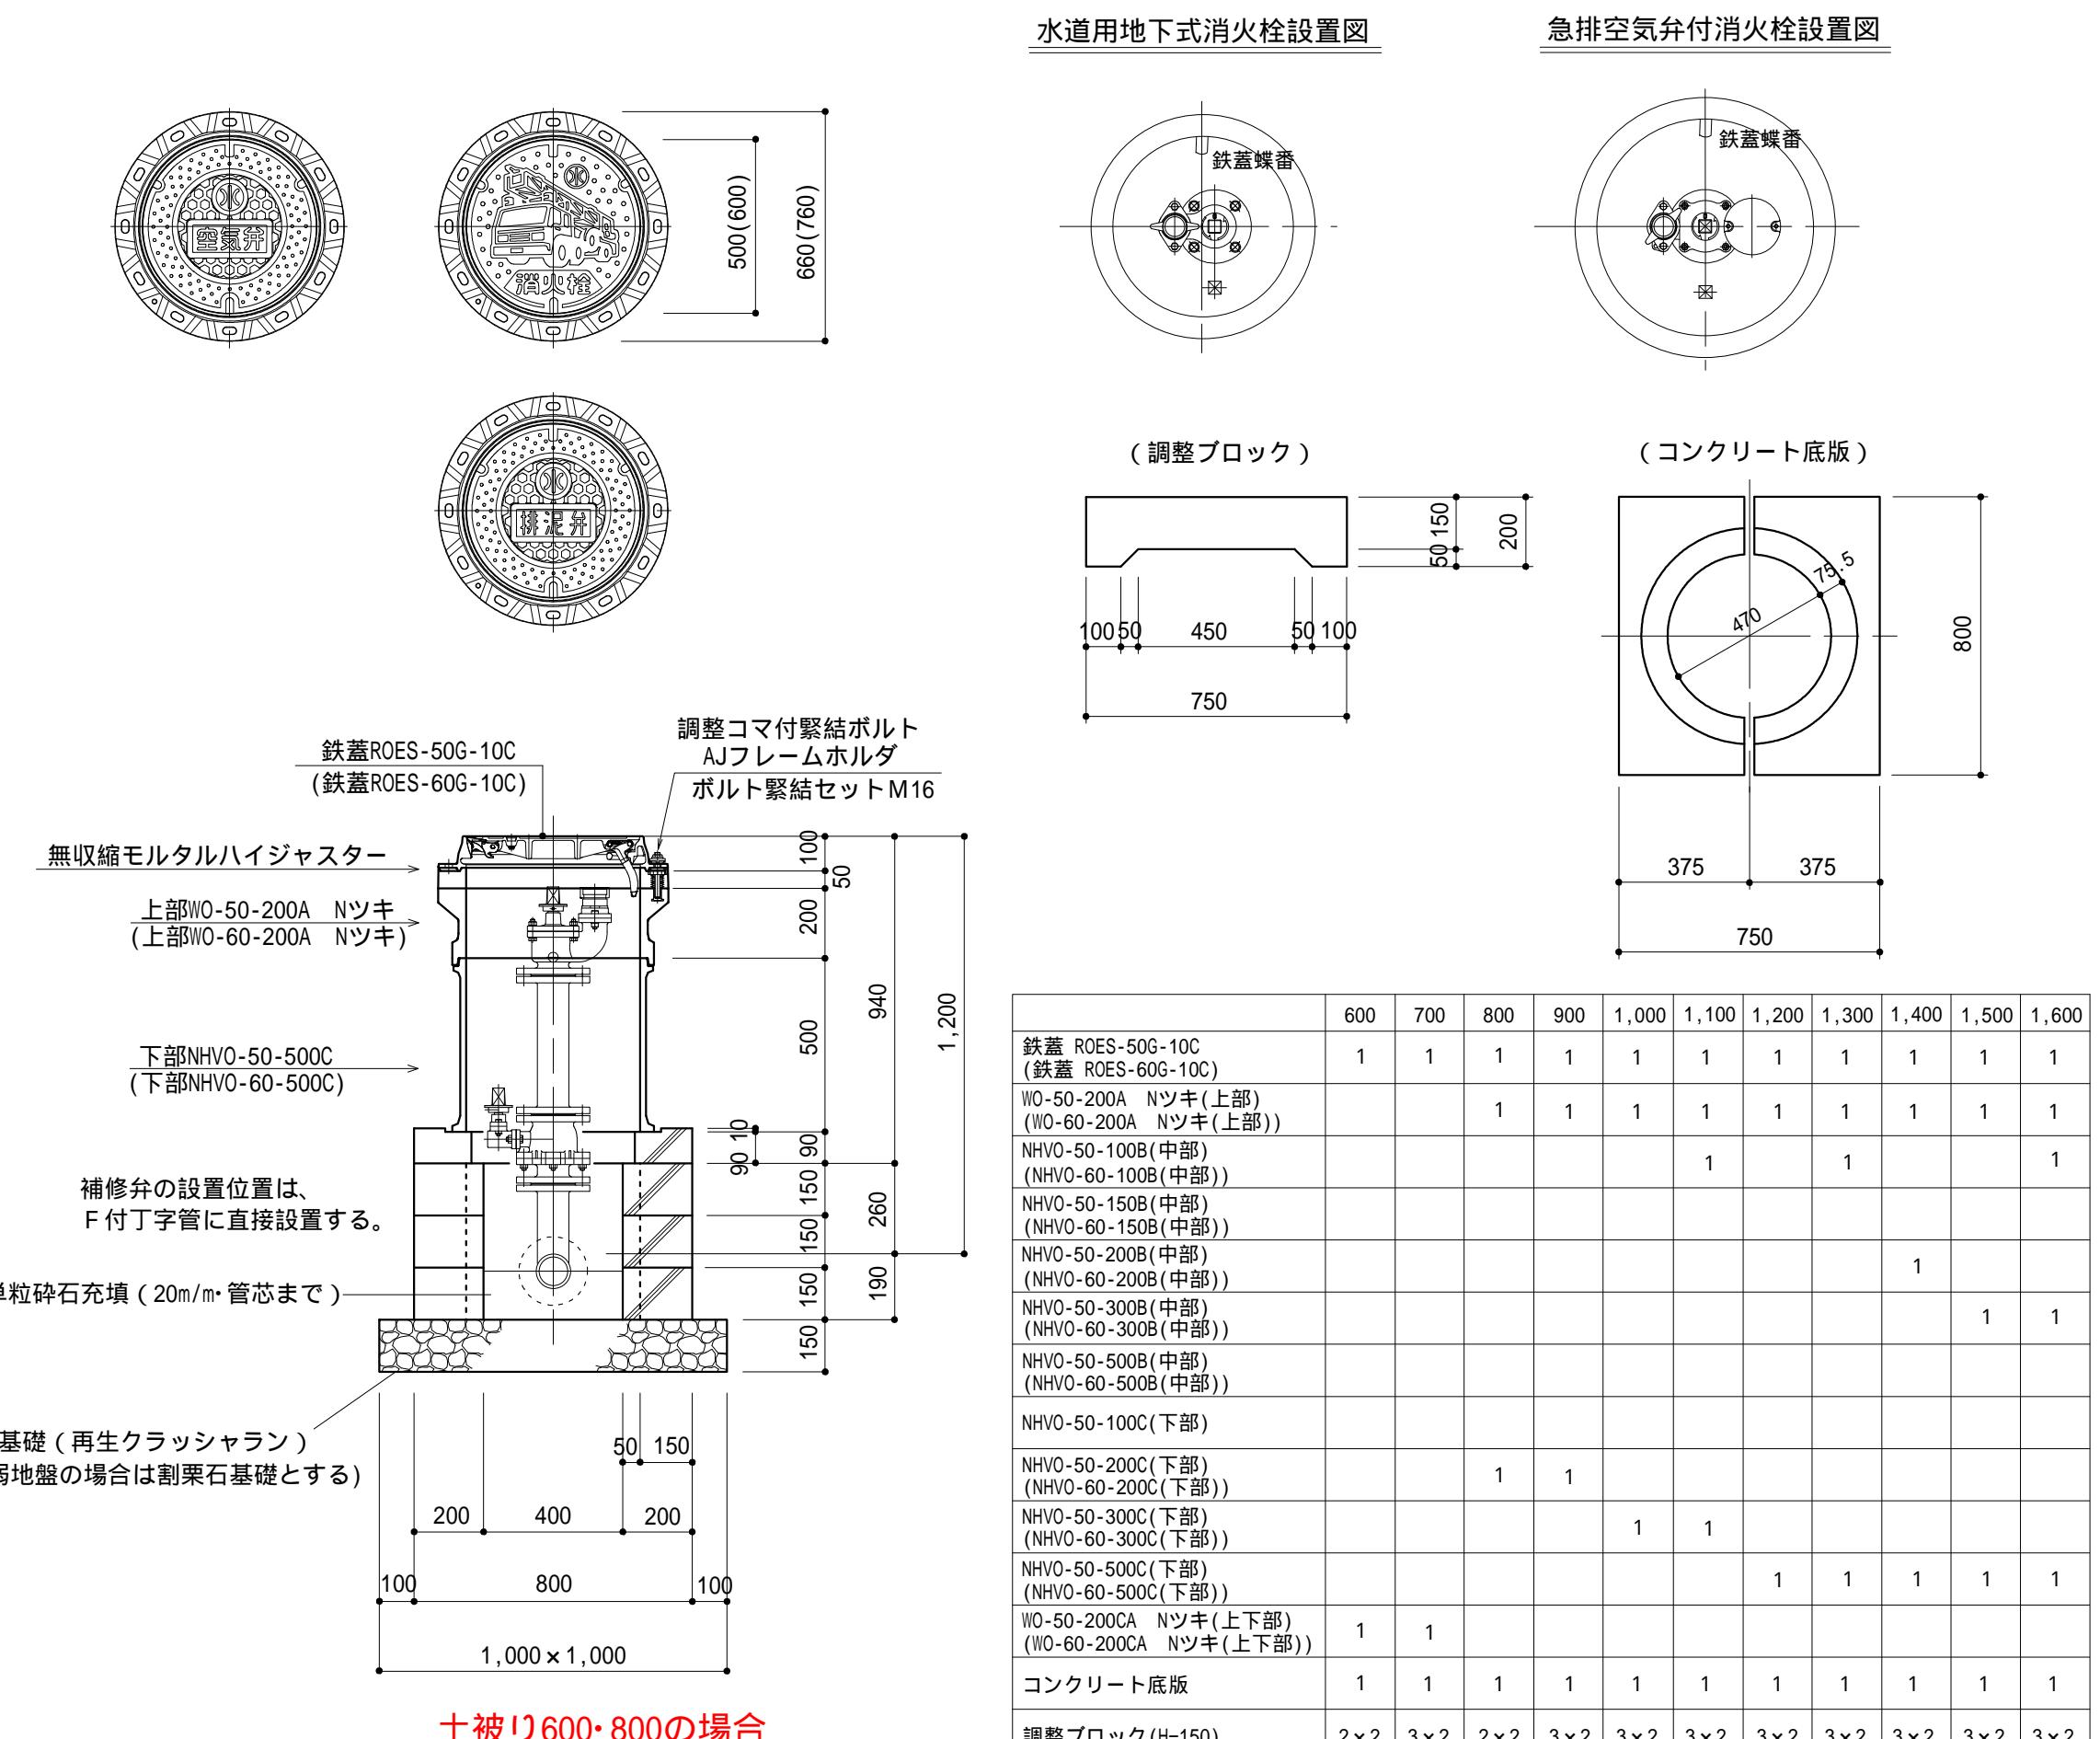


空気弁・消火栓・排泥弁室詳細図

(本管 100m/m)

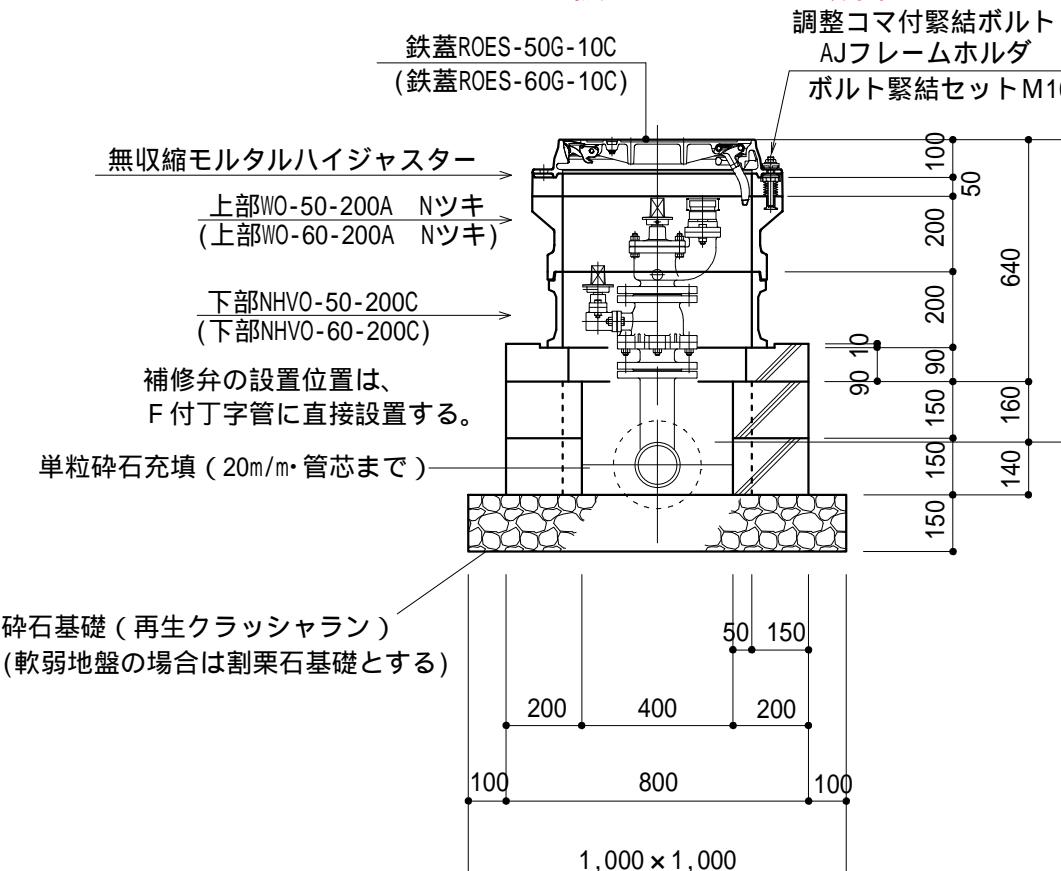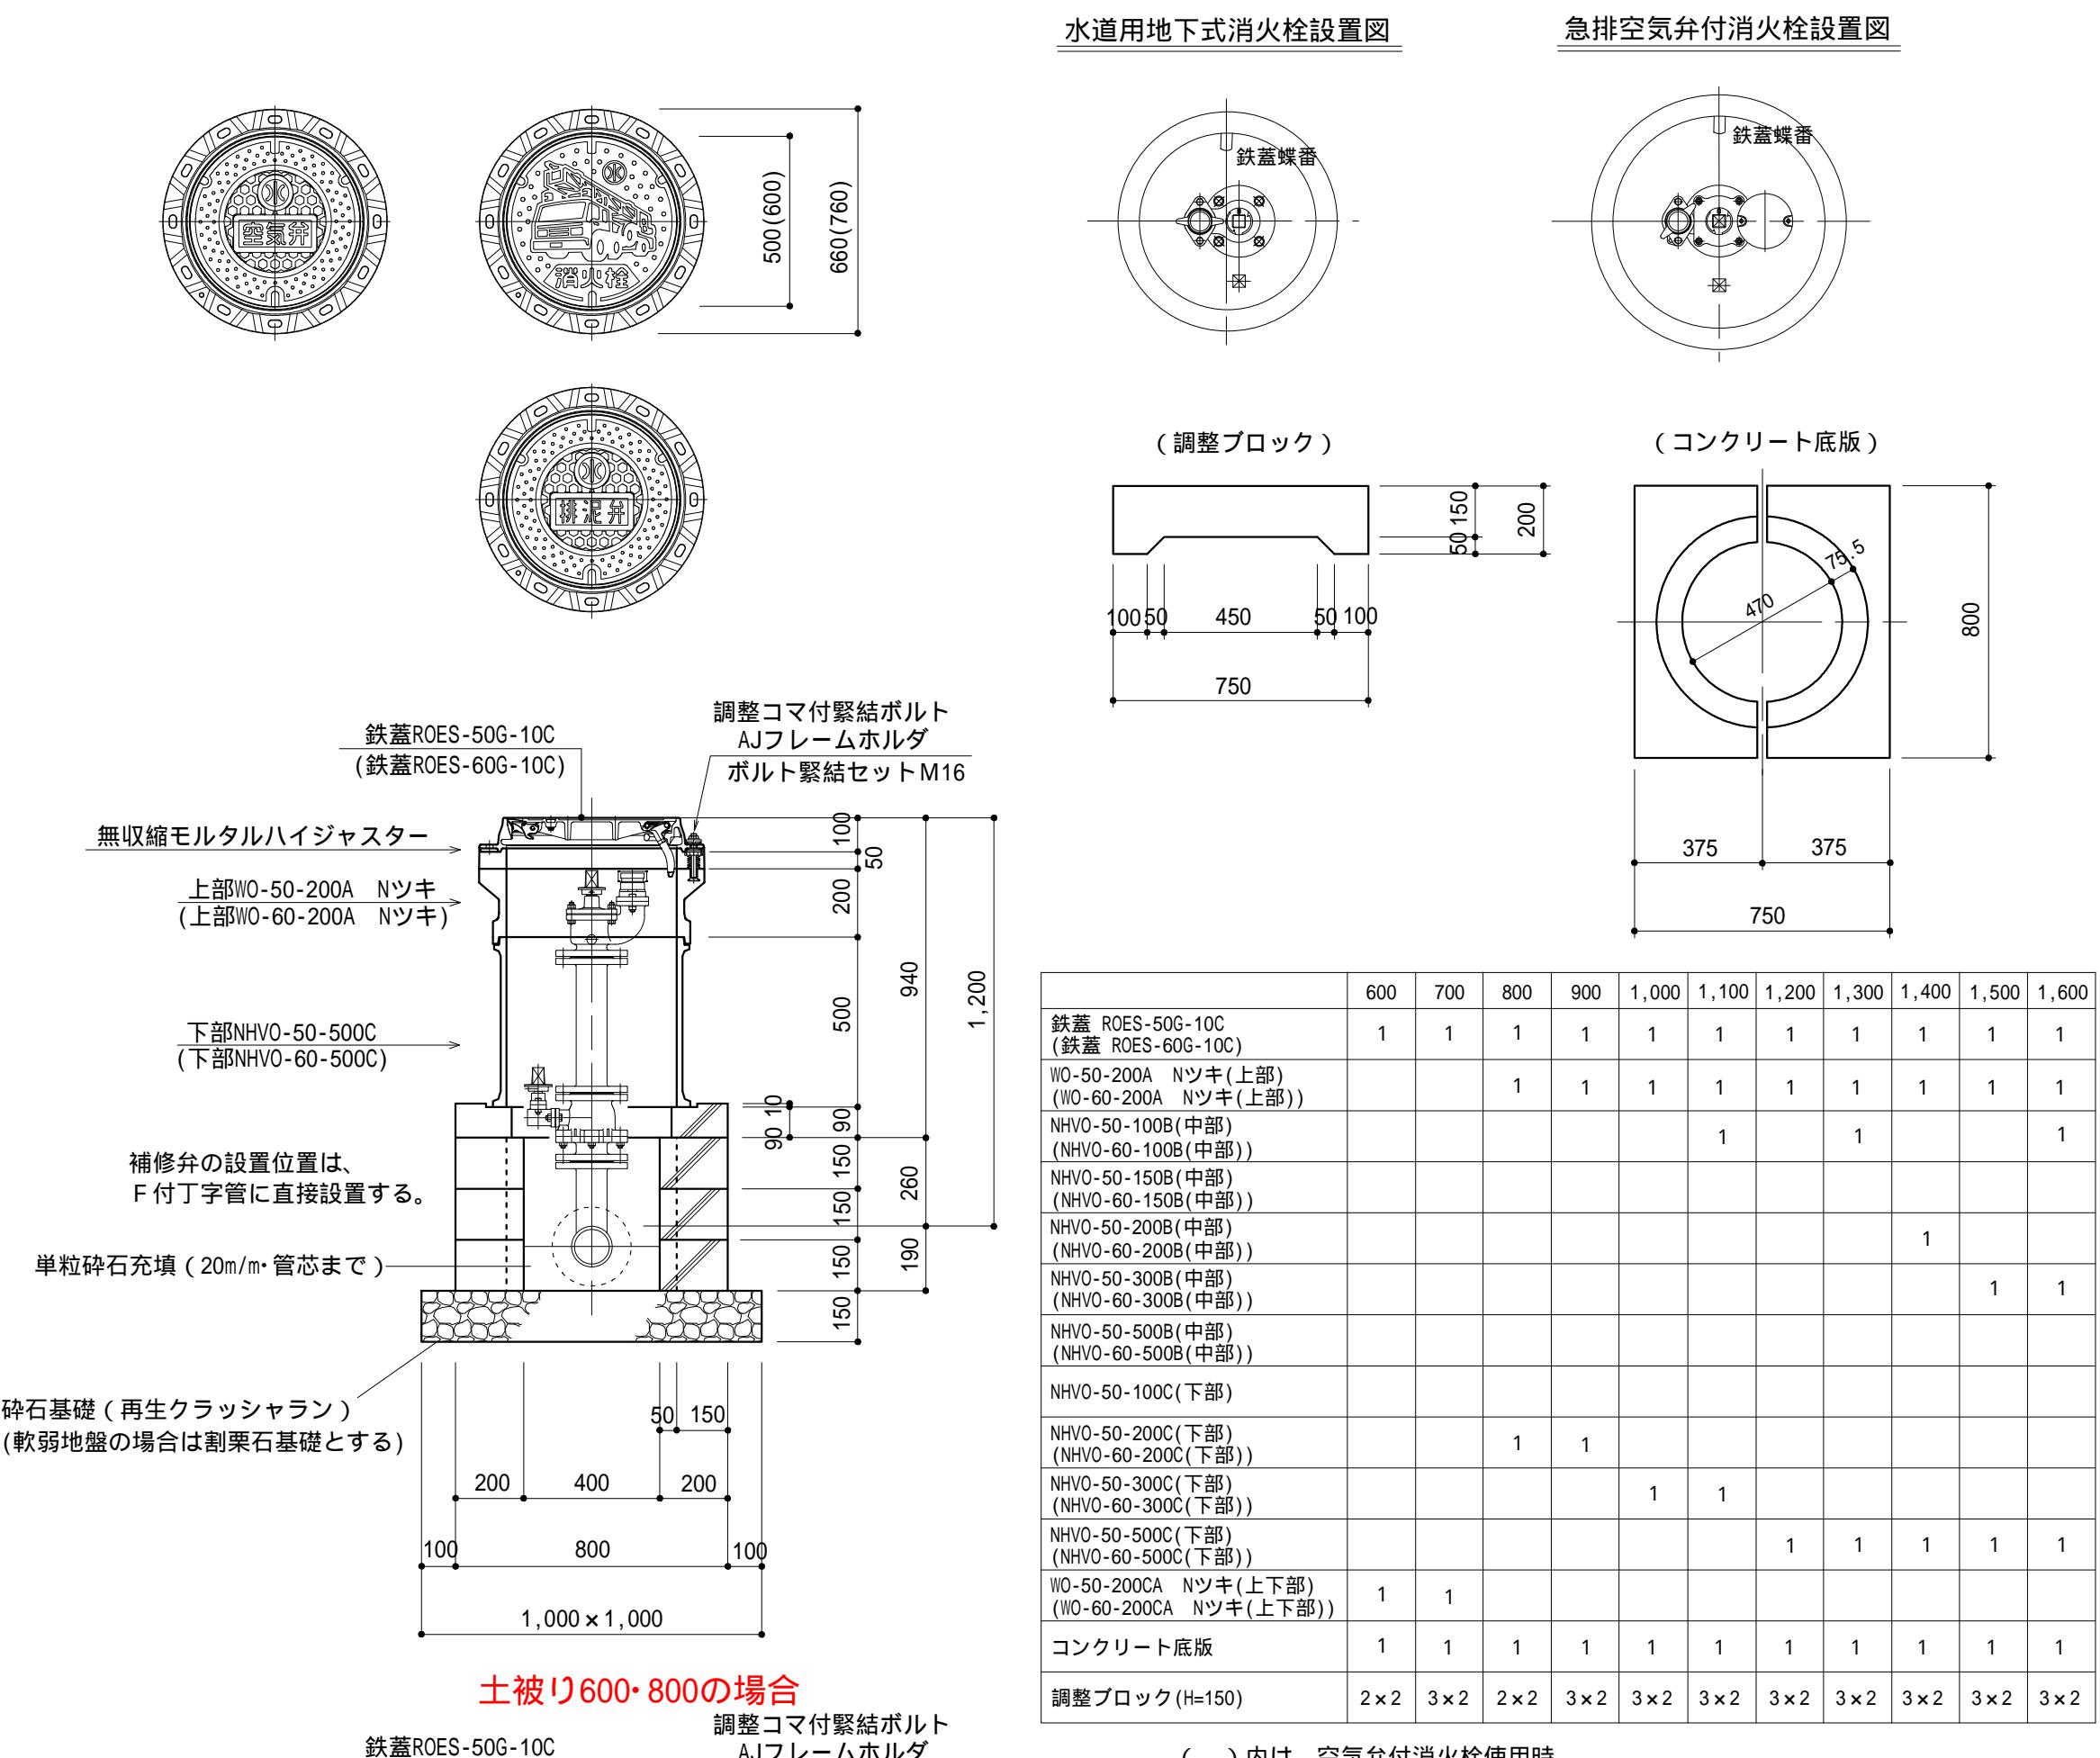

() 内は、空気弁付消火栓使用時

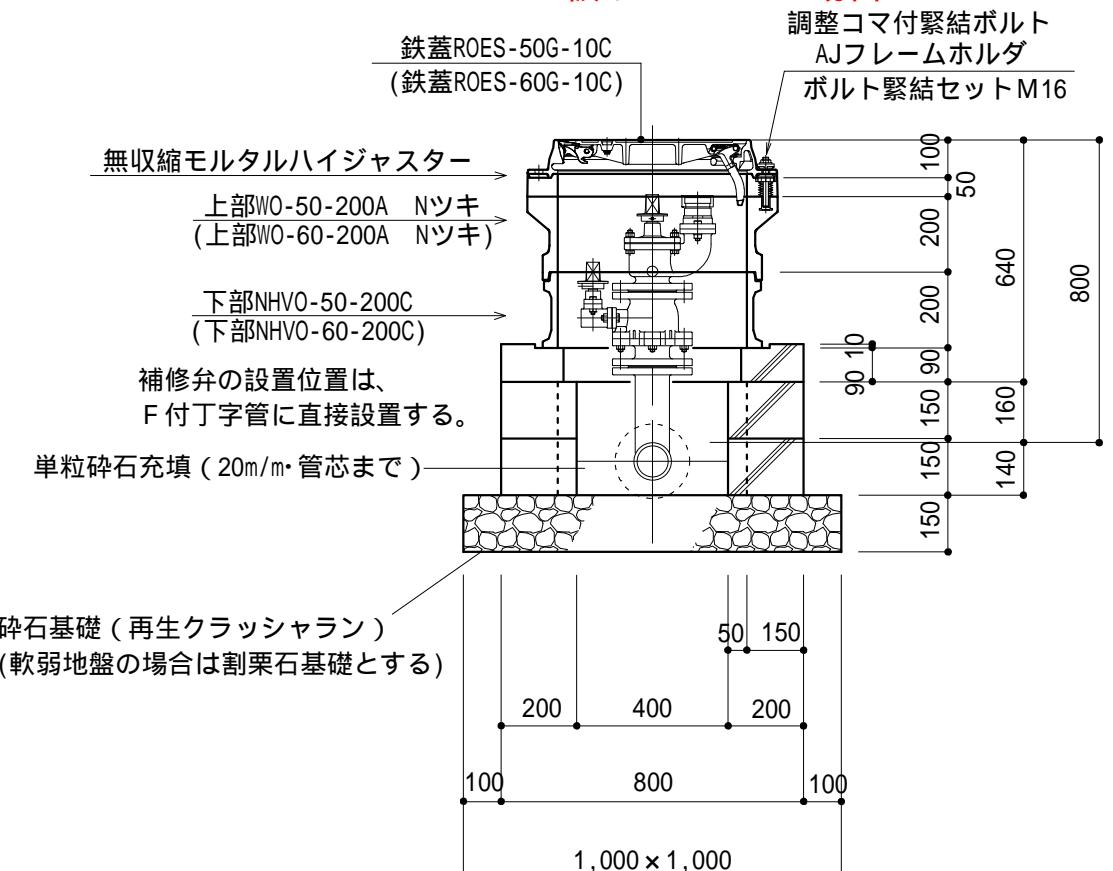

() 内は、空気弁付消火栓使用時